




Bliźniak DUO N

Pow. użytkowa: 63,34 m²

RZUT PARTERU

1. Komunikacja: 9,25 m²
2. Pomieszczenie techniczne: 2,45 m²
3. Łazienka: 4,71 m²
4. Salon z aneksem kuchennym: 27,27 m²
5. Pokój: 9,18 m²
6. Pokój: 10,48 m²

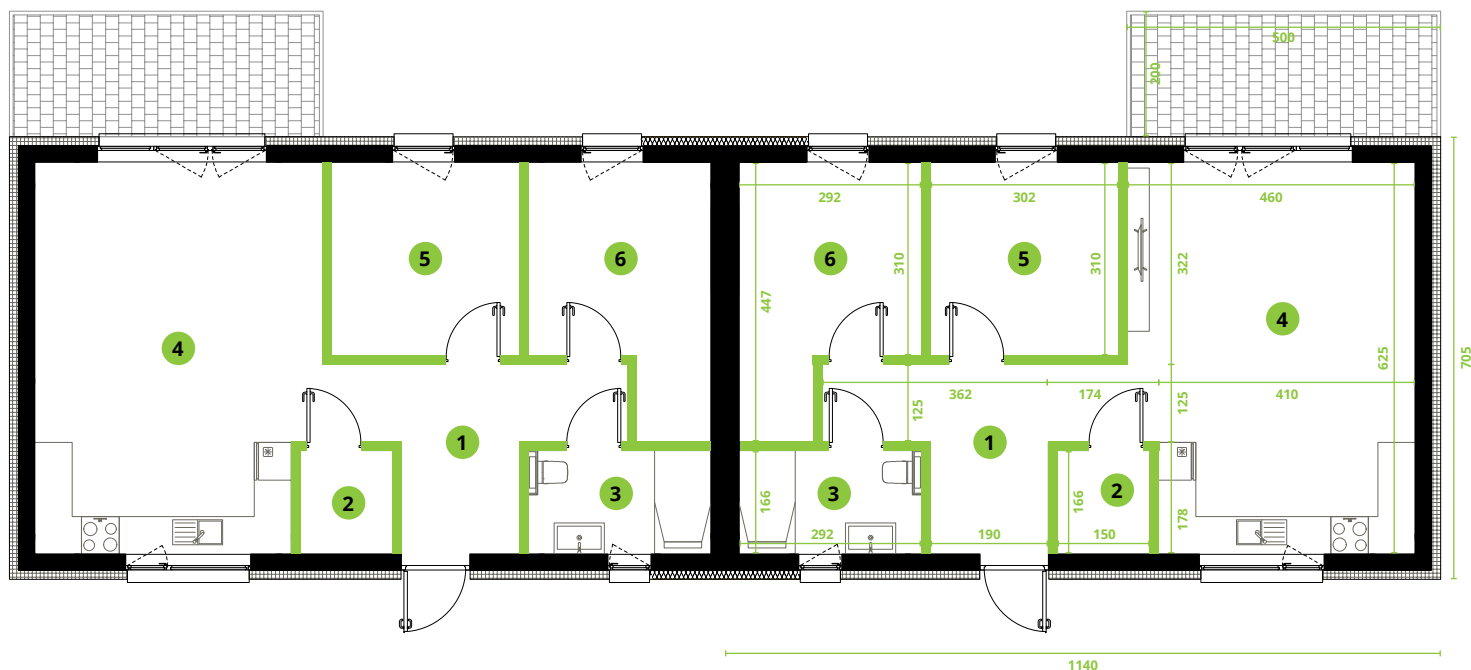

Ściany z możliwością demontażu

Ściany zewnętrzne i elementy konstrukcji



Van Looy Łukasz Sołtysiak
ul. Boh. II Wojny Światowej 15
62-590 Golina
NIP 665-255-17-98

Biuro Obsługi Klienta
ul. Spółdzielców 3, pok. 320
62-510 Konin

www.vanlooy.pl