



Dom KAROL

Zielony Zakątek

Cena: 265.000 zł , z garażem: 287.000 zł


Pow. użytkowa: 76,98 m²

Garaż: 19,8 m²

Ilość pokoi: 4

ściany z możliwością demontażu

ściany zewnętrzne i elementy konstrukcji

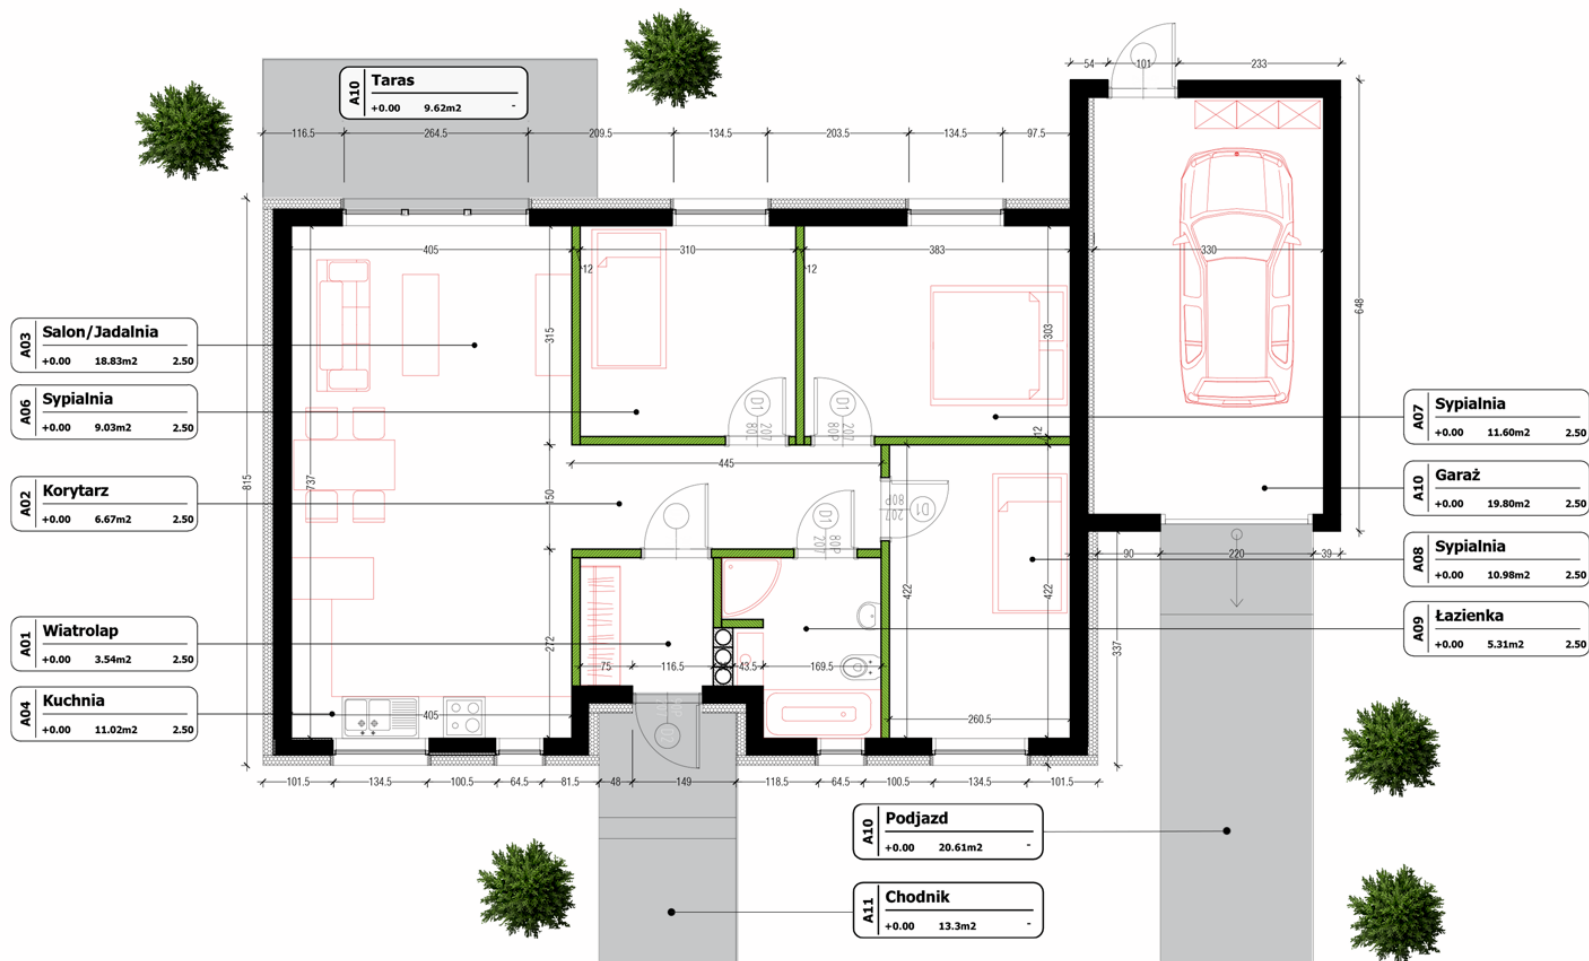

Wiatrolap: 3,54 m²

Korytarz: 6,67 m²

Sypialnia: 11,6 m²

Salon/Jadalnia: 18,83 m²

Sypialnia: 10,98 m²

Kuchnia: 11,02 m²

Łazienka: 5,31 m²

Garaż: 19,8 m²

Sypialnia: 9,03 m²