


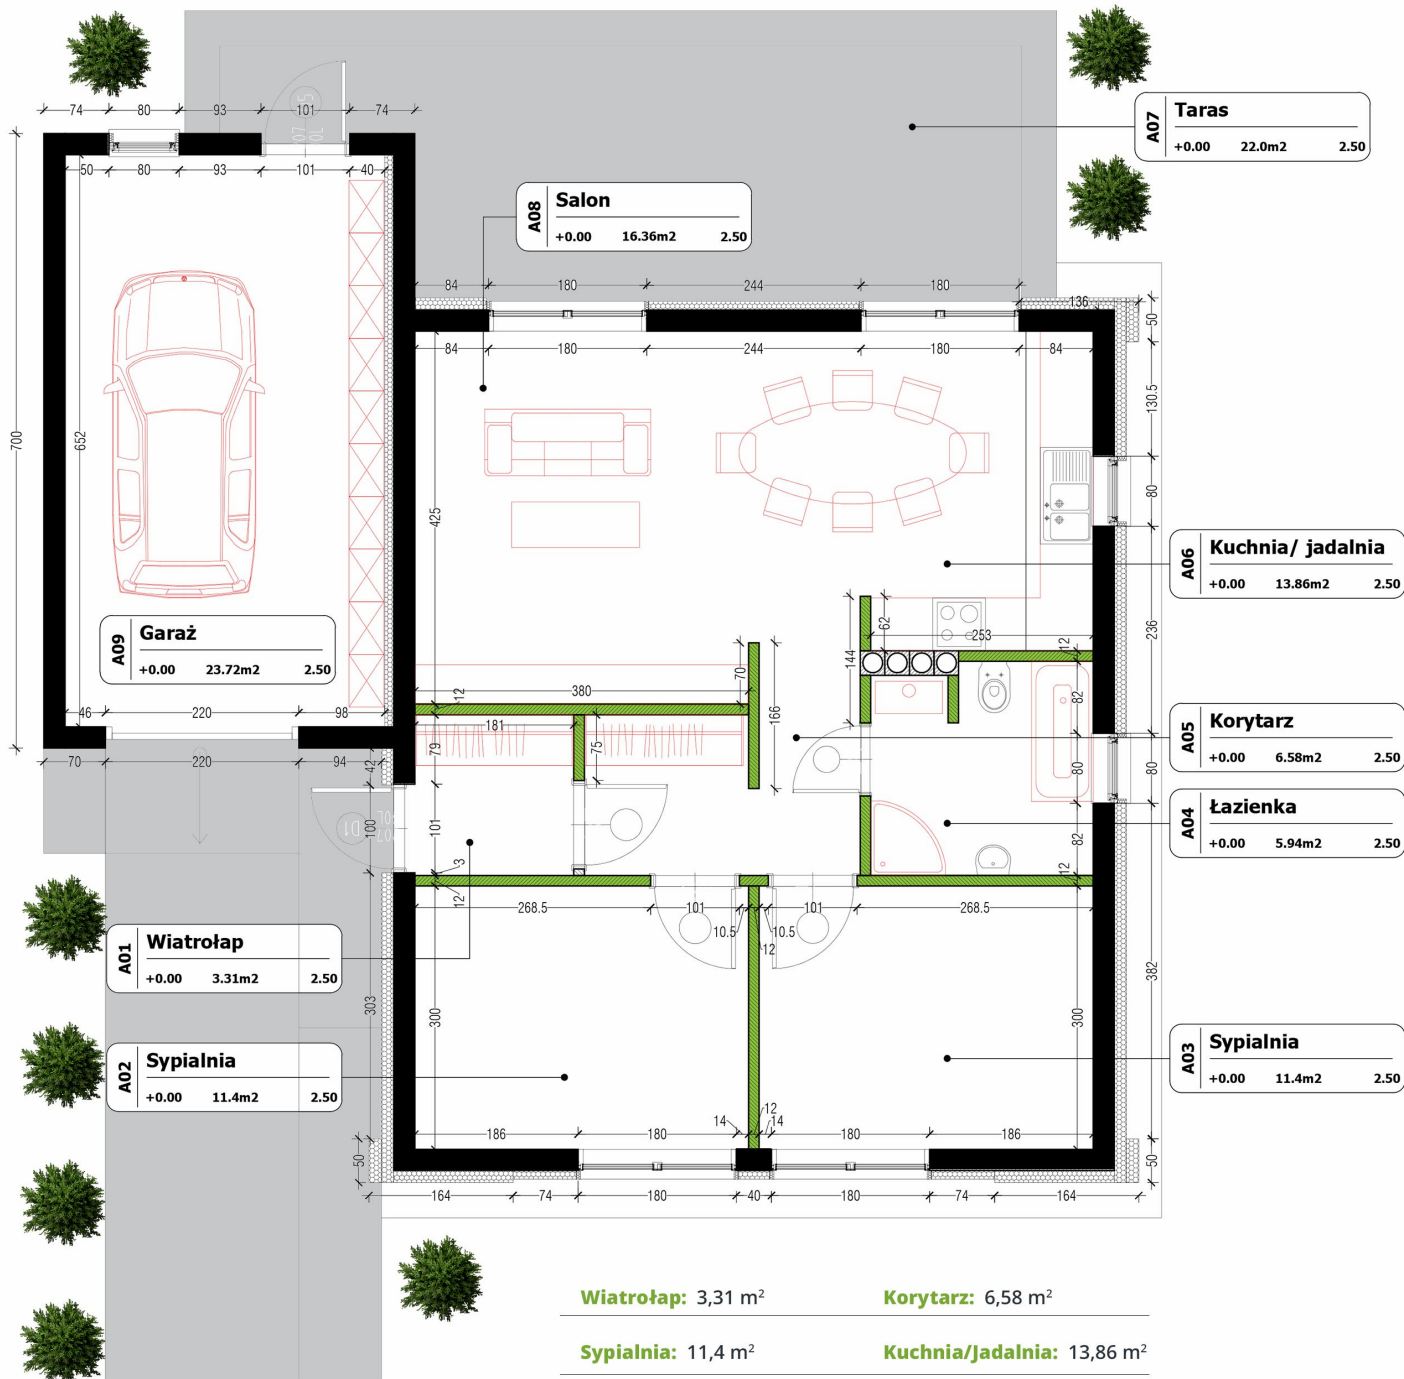

Dom KUBA

Pow. użytkowa: **68,85 m²**
Garaż: **23,72 m²**
Ilość pokoi: **3**

- ściany z możliwością demontażu
- ściany zewnętrzne i elementy konstrukcji



Van Looy Łukasz Sołtysiak
ul. Boh. II Wojny Światowej 15
62-590 Golina
NIP 665-255-17-98

Biuro Obsługi Klienta
ul. Spółdzielców 3, pok. 320
62-510 Konin

www.vanlooy.pl