



Dom FILIP

Zielony Zakątek


Cena: 292.000 zł , z garażem: 314.000 zł

Pow. użytkowa: 86,22 m²

Garaż: 23,72 m²

Ilość pokoi: 4

- ściany z możliwością demontażu
- ściany zewnętrzne i elementy konstrukcji

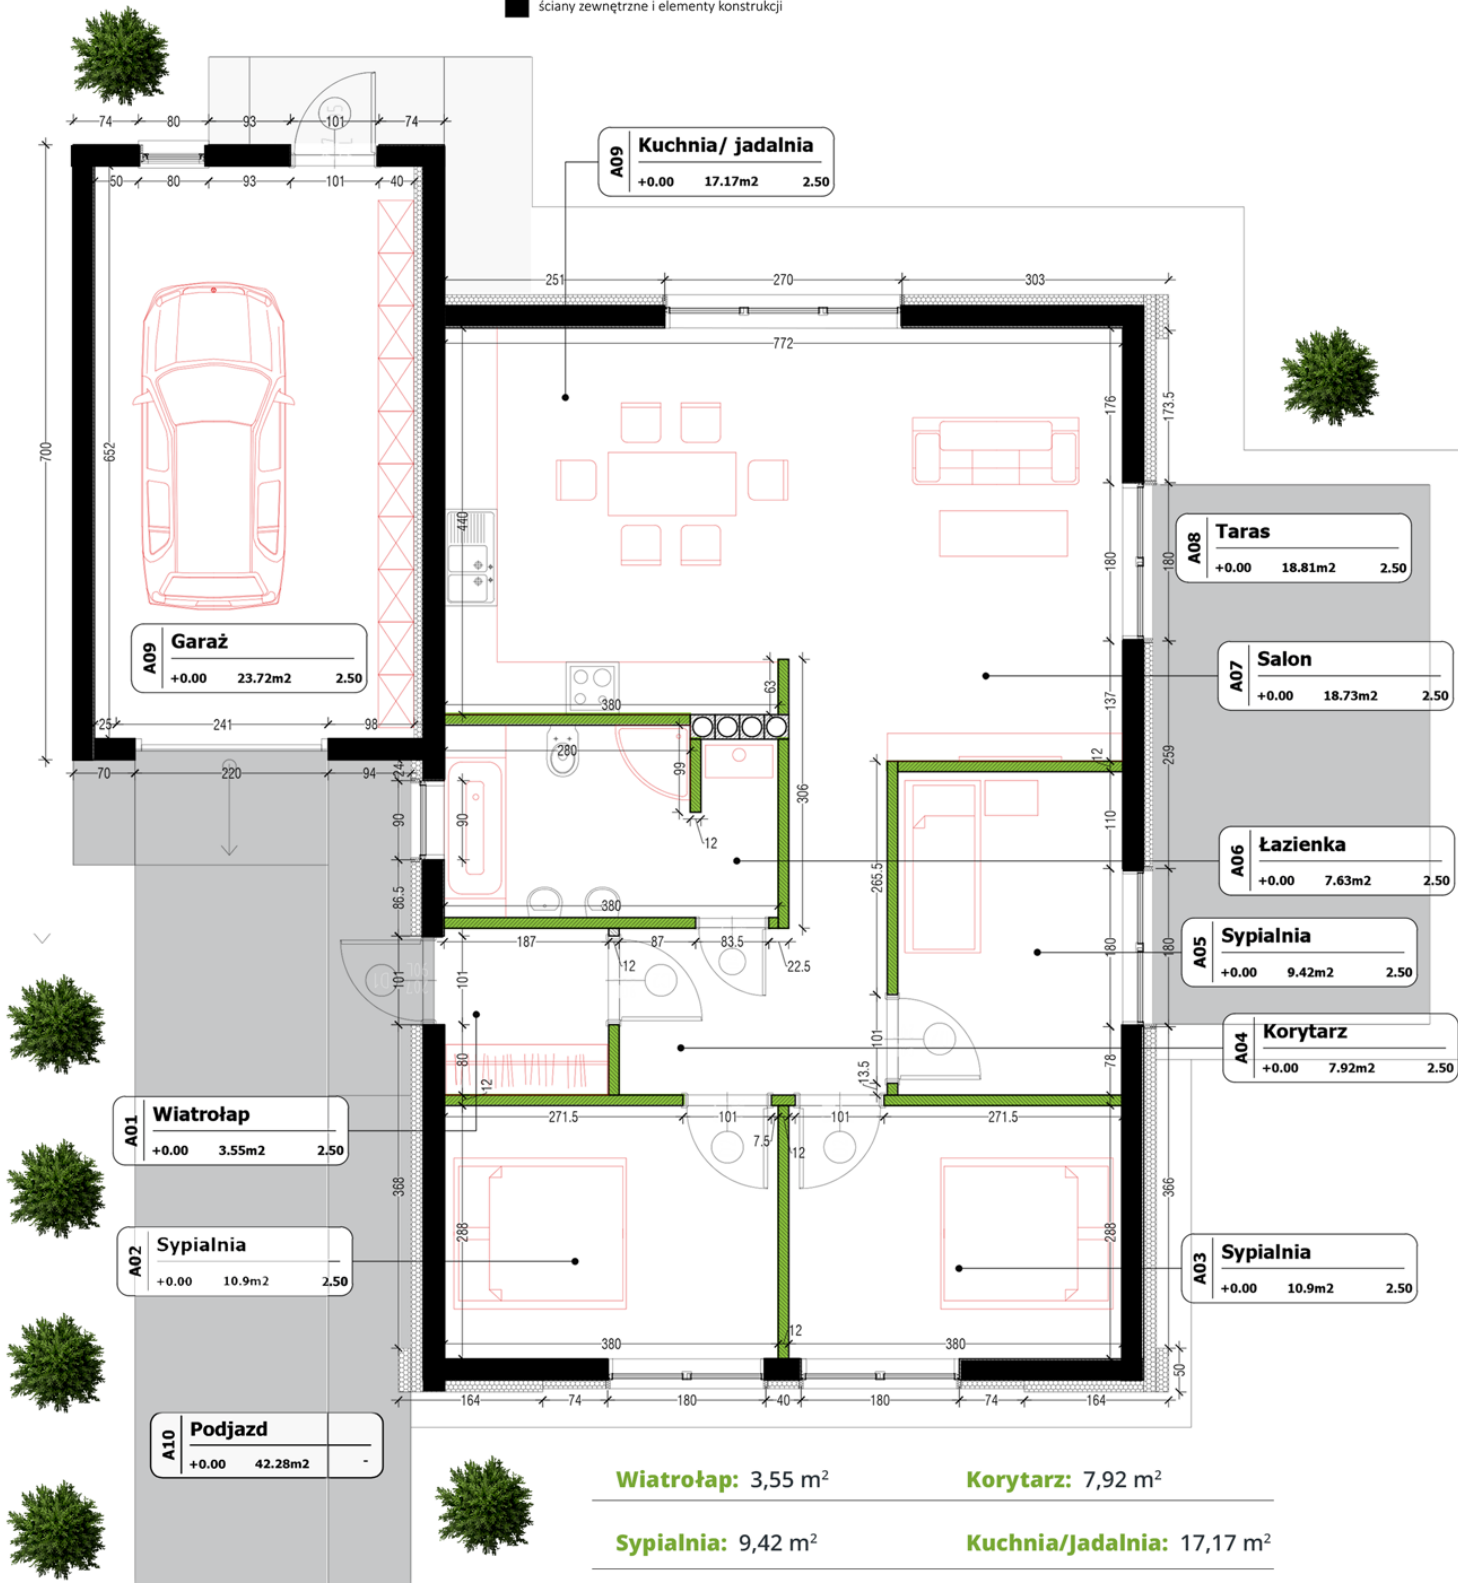

Wiatrołap: 3,55 m²

Korytarz: 7,92 m²

Sypialnia: 9,42 m²

Kuchnia/Jadalnia: 17,17 m²

Sypialnia: 10,9 m²

Salon: 18,73m²

Łazienka: 7,63 m²

Garaż: 23,72 m²

Sypialnia: 10,9 m²

Taras: 18,81m²