



Dom KUBA

Osiedle Ciche


Cena: 232.000 zł , z garażem: 254.000 zł

Pow. użytkowa: 68,85 m²

Garaż: 23,72 m²

Ilość pokoi: 3

- ściany z możliwością demontażu
- ściany zewnętrzne i elementy konstrukcji

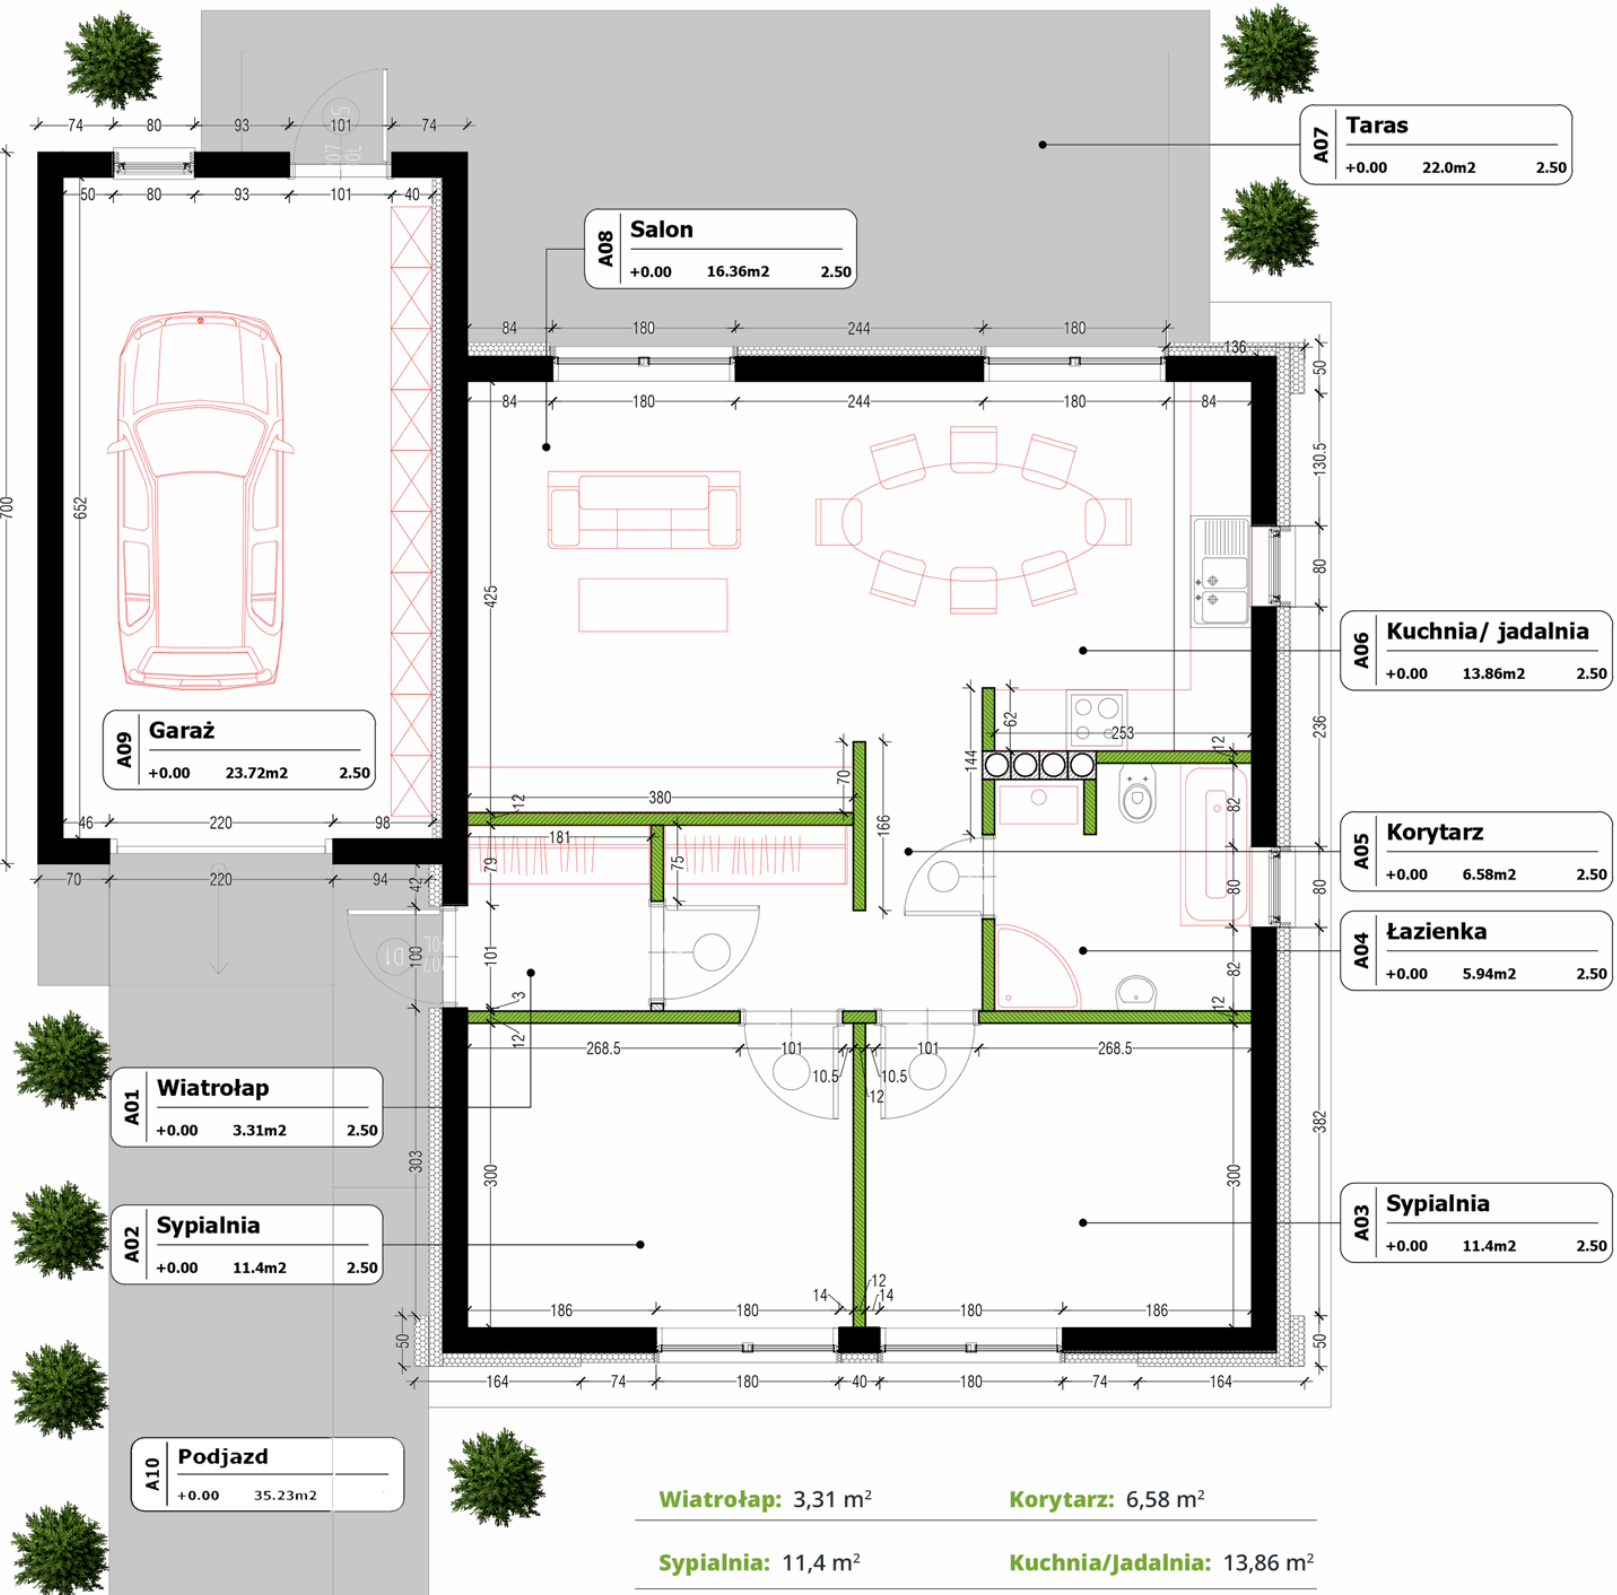

Wiatrołap: 3,31 m²

Korytarz: 6,58 m²

Sypialnia: 11,4 m²

Kuchnia/Jadalnia: 13,86 m²

Sypialnia: 11,4 m²

Salon: 16,36 m²

Łazienka: 5,94 m²

Garaż: 23,72 m²