



Dom ADAM

Zielony Zakątek


Cena: 288.000 zł , z garażem: 310.000 zł

Pow. użytkowa: 85,92 m²

Garaż: 19,8 m²

Ilość pokoi: 4

- ściany z możliwością demontażu
- ściany zewnętrzne i elementy konstrukcji

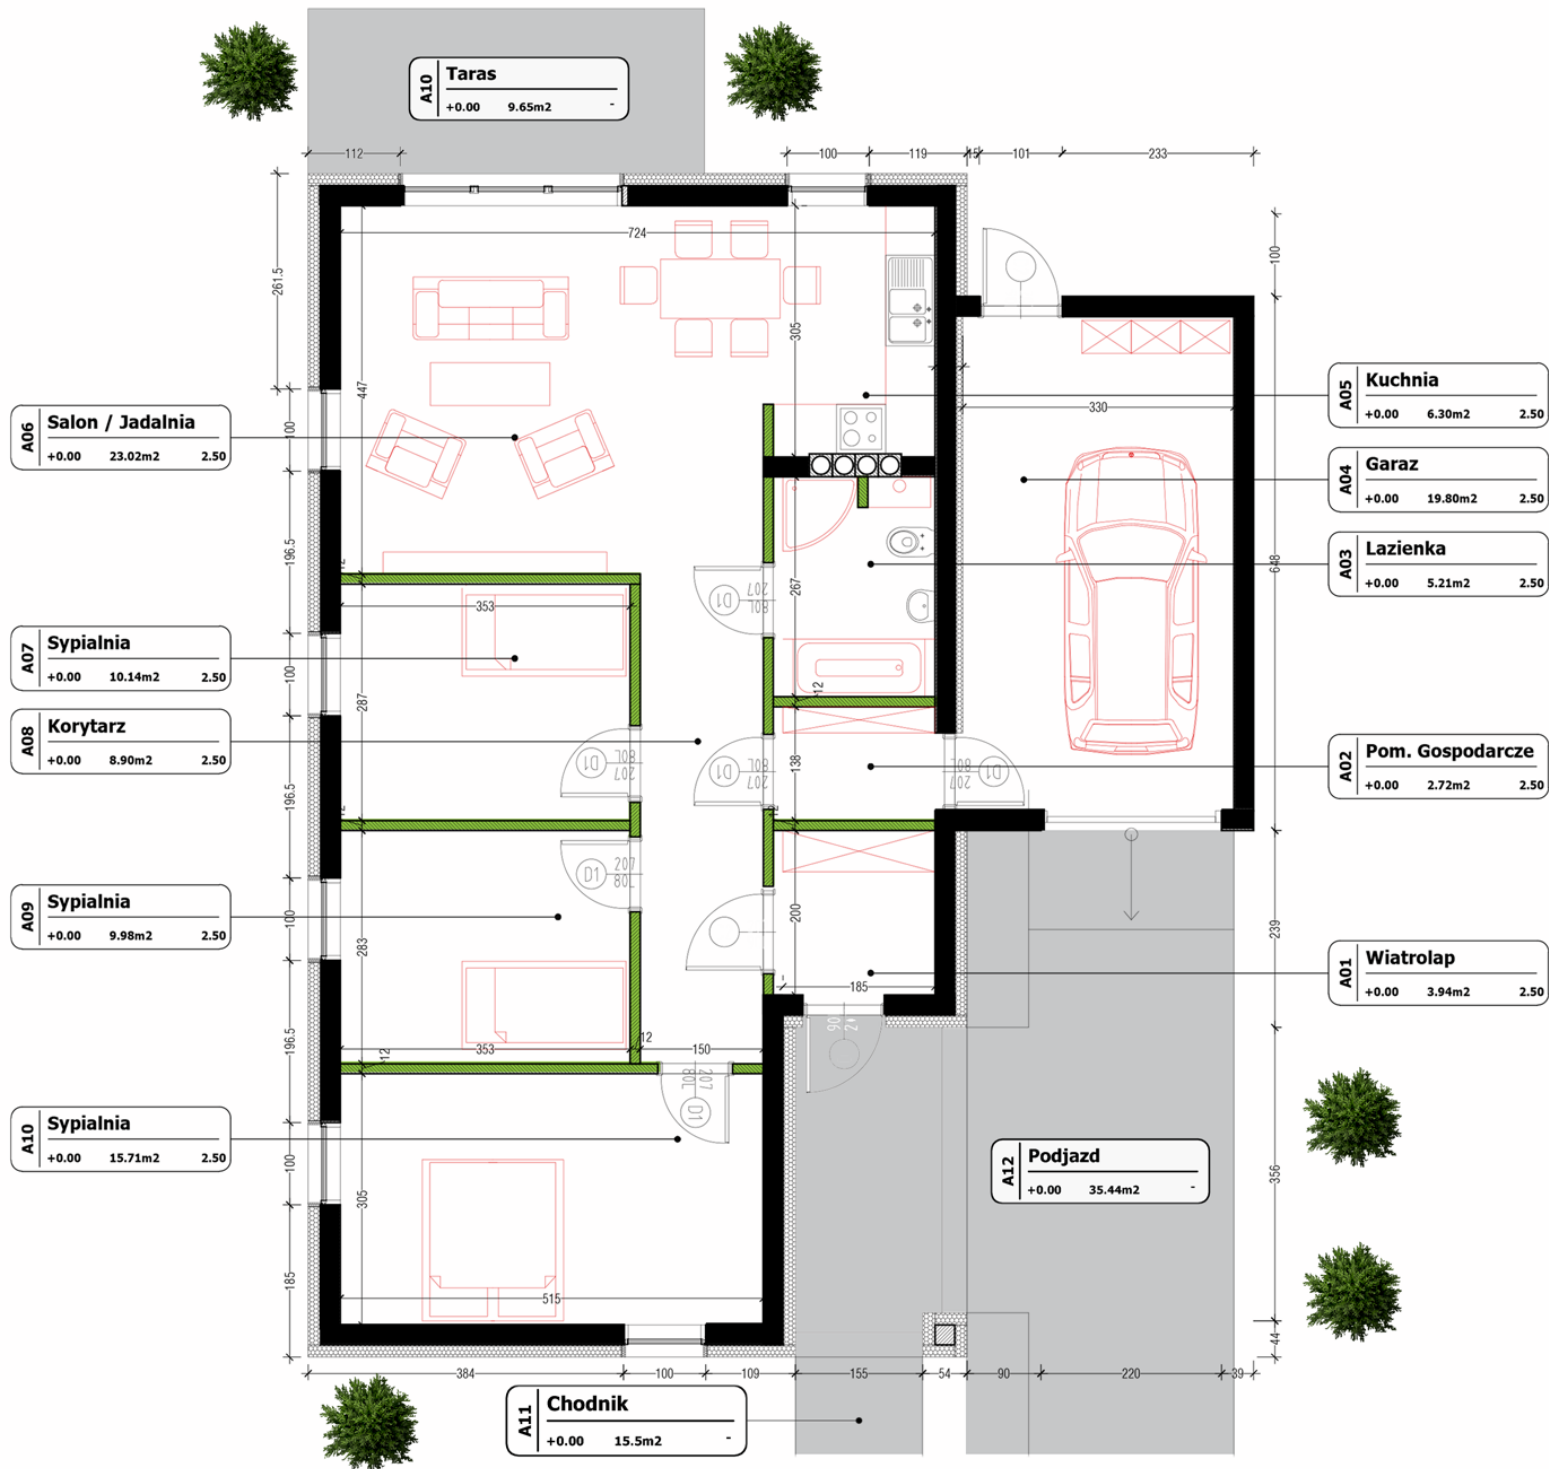

Kuchnia: 6,30 m²

Pom. Gospodarcze: 2,72 m²

Wiatrolap: 3,94 m²

Korytarz: 8,90 m²

Sypialnia: 9,98m²

Salon/Jadalnia: 23,02 m²

Sypialnia: 15,71m²

Sypialnia: 10,14 m²

Łazienka: 5,21 m²

Garaż: 19,8 m²