



Dom DOMINIK

Zielony Zakątek


Cena: 266.000 zł , z garażem: 288.000 zł

Pow. użytkowa: 74,73 m²

Garaż: 19,8 m²

Ilość pokoi: 4

- ściany z możliwością demontażu
- ściany zewnętrzne i elementy konstrukcji

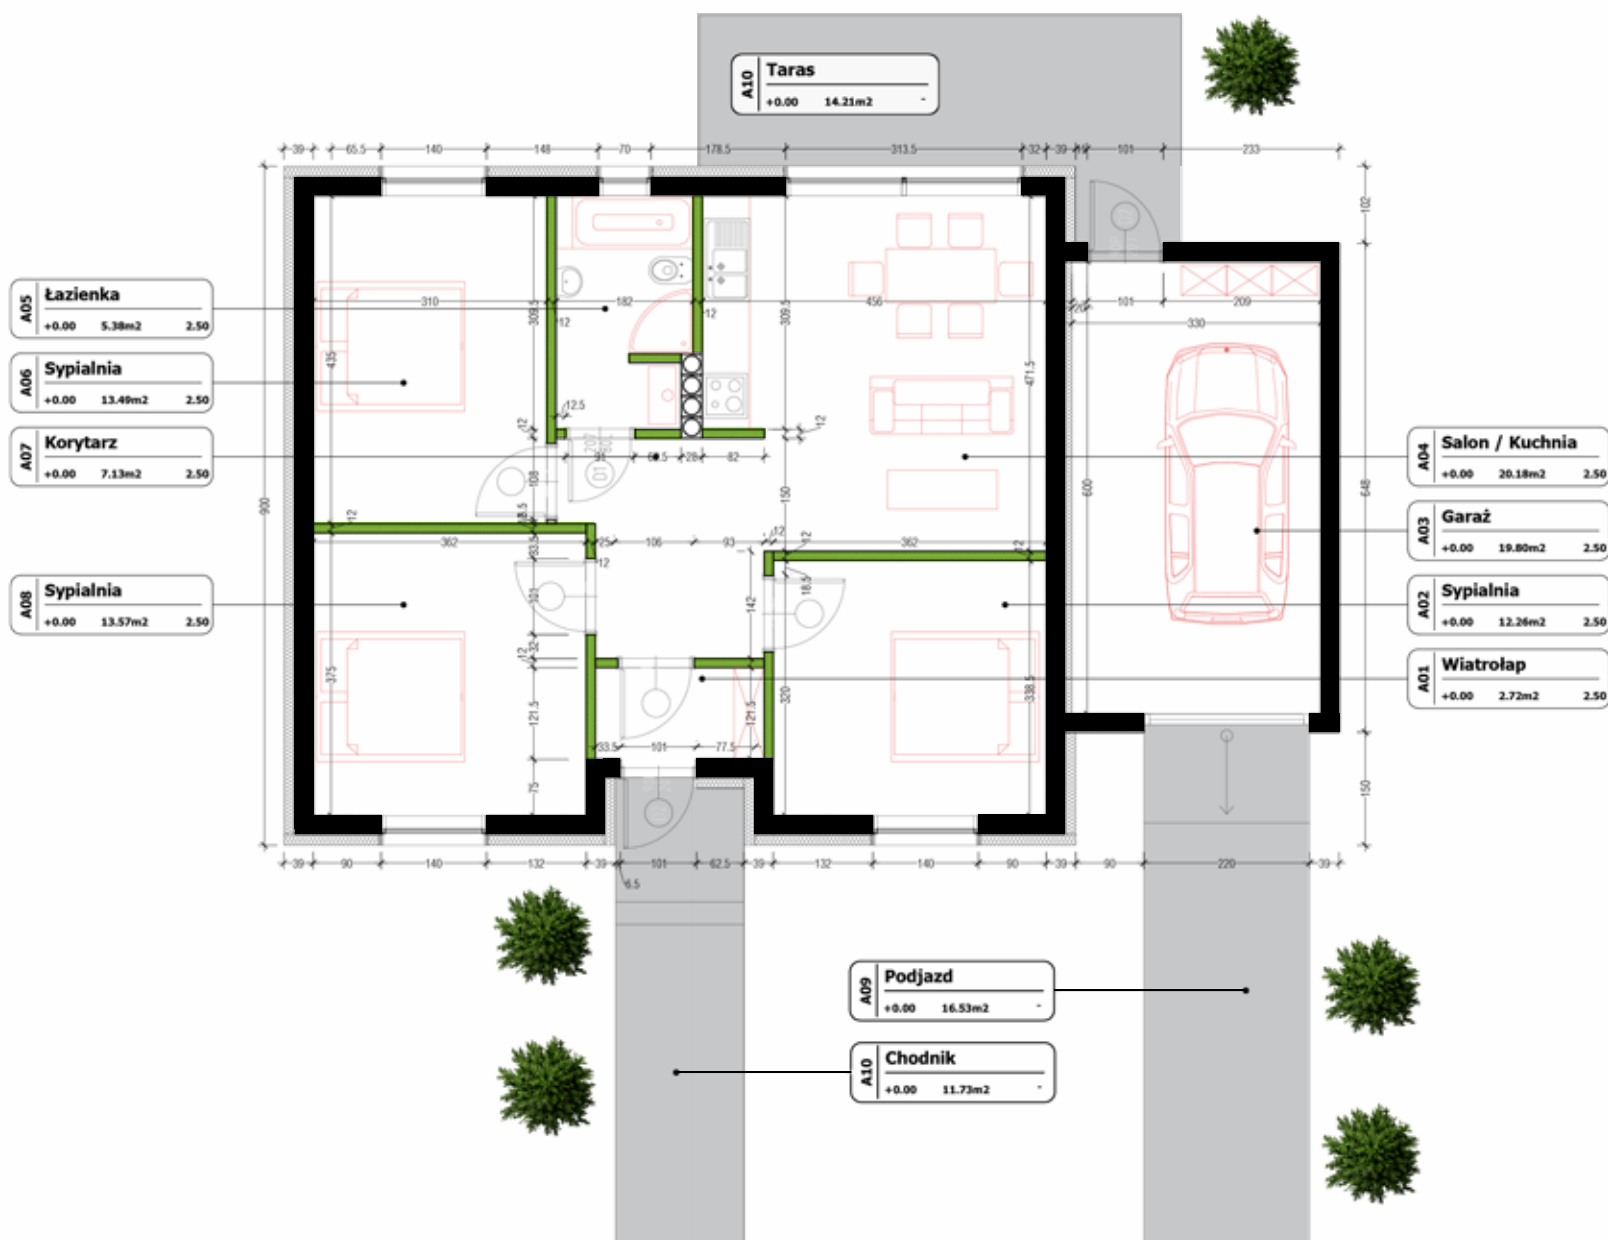

Wiatrolap: 2,72 m²

Korytarz: 7,13 m²

Sypialnia: 13,49 m²

Kuchnia/Salon: 20,18 m²

Sypialnia: 13,57 m²

Sypialnia: 12,26 m²

Łazienka: 5,38m²

Garaż: 19,8m²