




Dom 2

Pow. użytkowa: 56,17 m²
Garaż: 17,08 m²
Poddasze: 4,93 m²

RZUT PARTERU

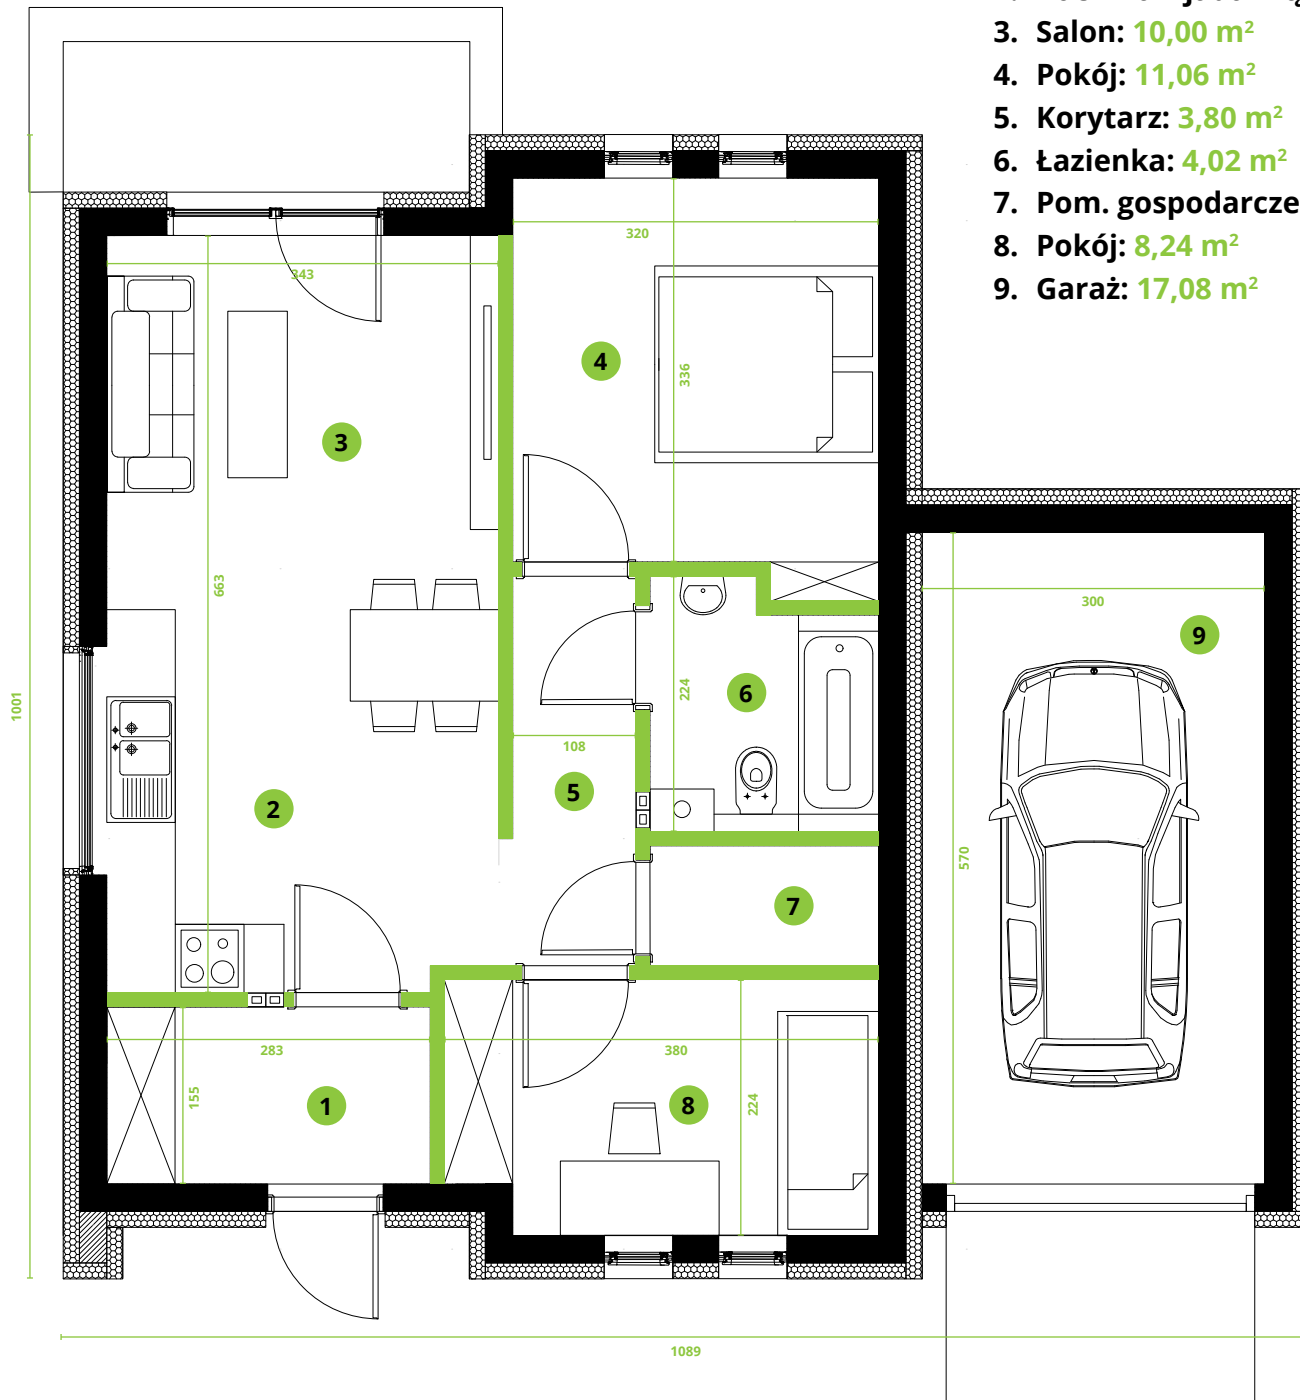

1. Wiatrołap: 4,38 m²
2. Kuchnia z jadalnią: 12,57 m²
3. Salon: 10,00 m²
4. Pokój: 11,06 m²
5. Korytarz: 3,80 m²
6. Łazienka: 4,02 m²
7. Pom. gospodarcze: 2,10 m²
8. Pokój: 8,24 m²
9. Garaż: 17,08 m²

Ściany z możliwością demontażu

Ściany zewnętrzne i elementy konstrukcji



Van Looy Łukasz Sołtysiak
ul. Boh. II Wojny Światowej 15
62-590 Golina
NIP 665-255-17-98

Biuro Obsługi Klienta
ul. Spółdzielców 3, pok. 320
62-510 Konin

www.vanlooy.pl




Dom 2

Pow. użytkowa: 56,17 m²
Garaż: 17,08 m²
Poddasze: 4,93 m²

RZUT PODDASZA (OPCJONALNE)

Obrys poddasza pokazany na wysokości 60cm.

Obrys powierzchni o wysokości powyżej 180cm pokazany przerywaną linią.

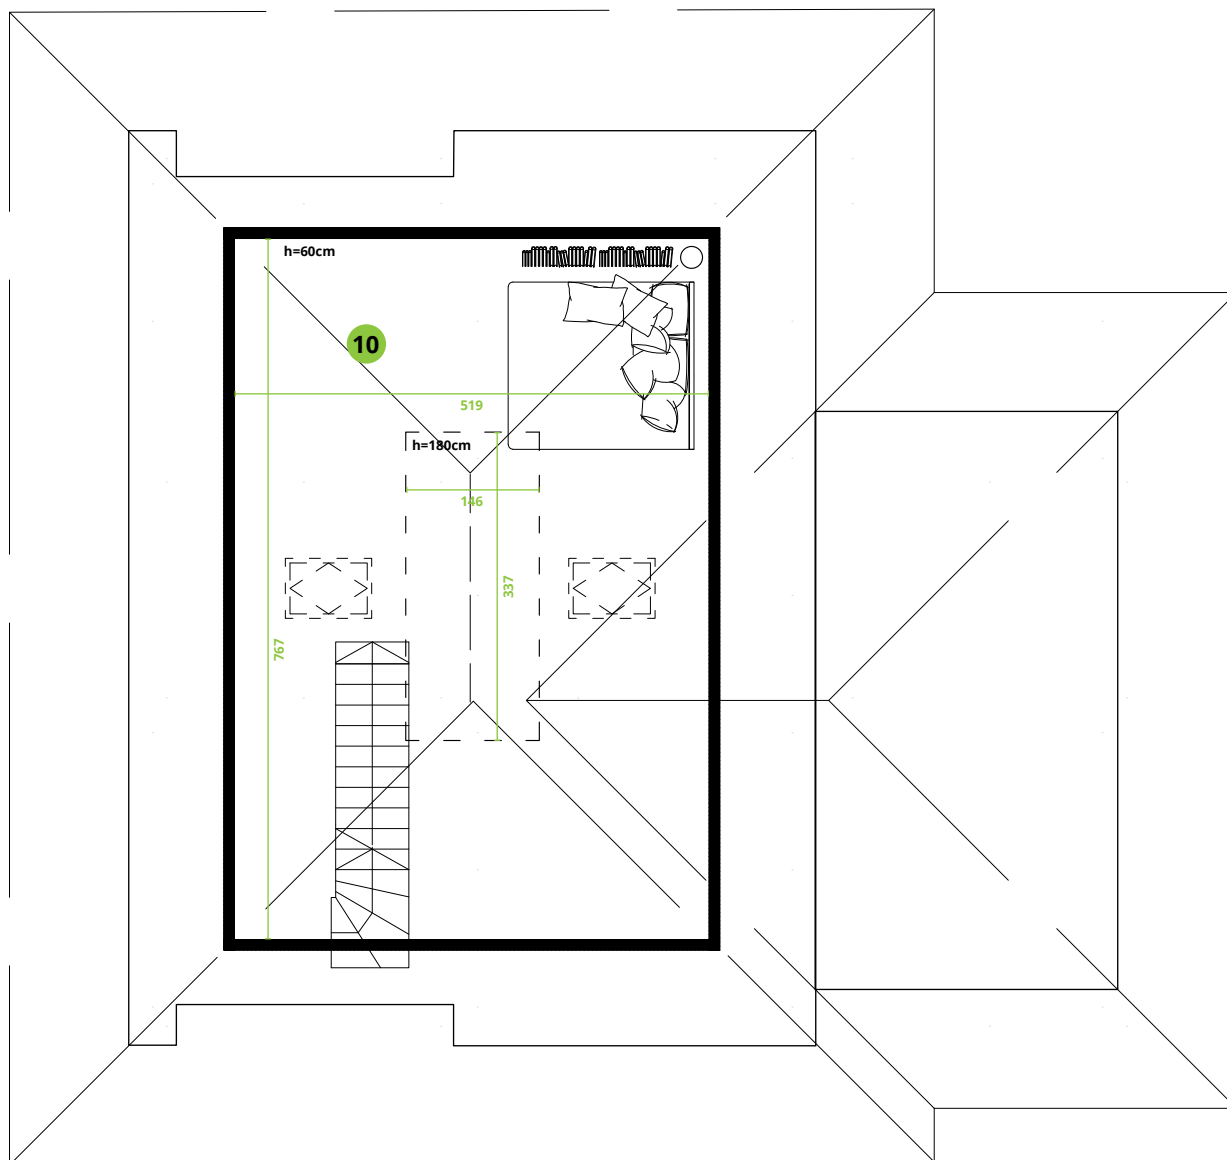

10. Poddasze: 4,93 m^{2*}

*Powierzchnia użytkowa, liczona dla wysokości w świetle min. 180cm

Ściany z możliwością demontażu

Ściany zewnętrzne i elementy konstrukcji



Van Looy Łukasz Sołtysiak
ul. Boh. II Wojny Światowej 15
62-590 Golina
NIP 665-255-17-98

Biuro Obsługi Klienta
ul. Spółdzielców 3, pok. 320
62-510 Konin

www.vanlooy.pl