




Dom 14

Pow. użytkowa: 60,77 m²
Garaż: 15,41 m²
Poddasze: 4,92 m²

RZUT PARTERU

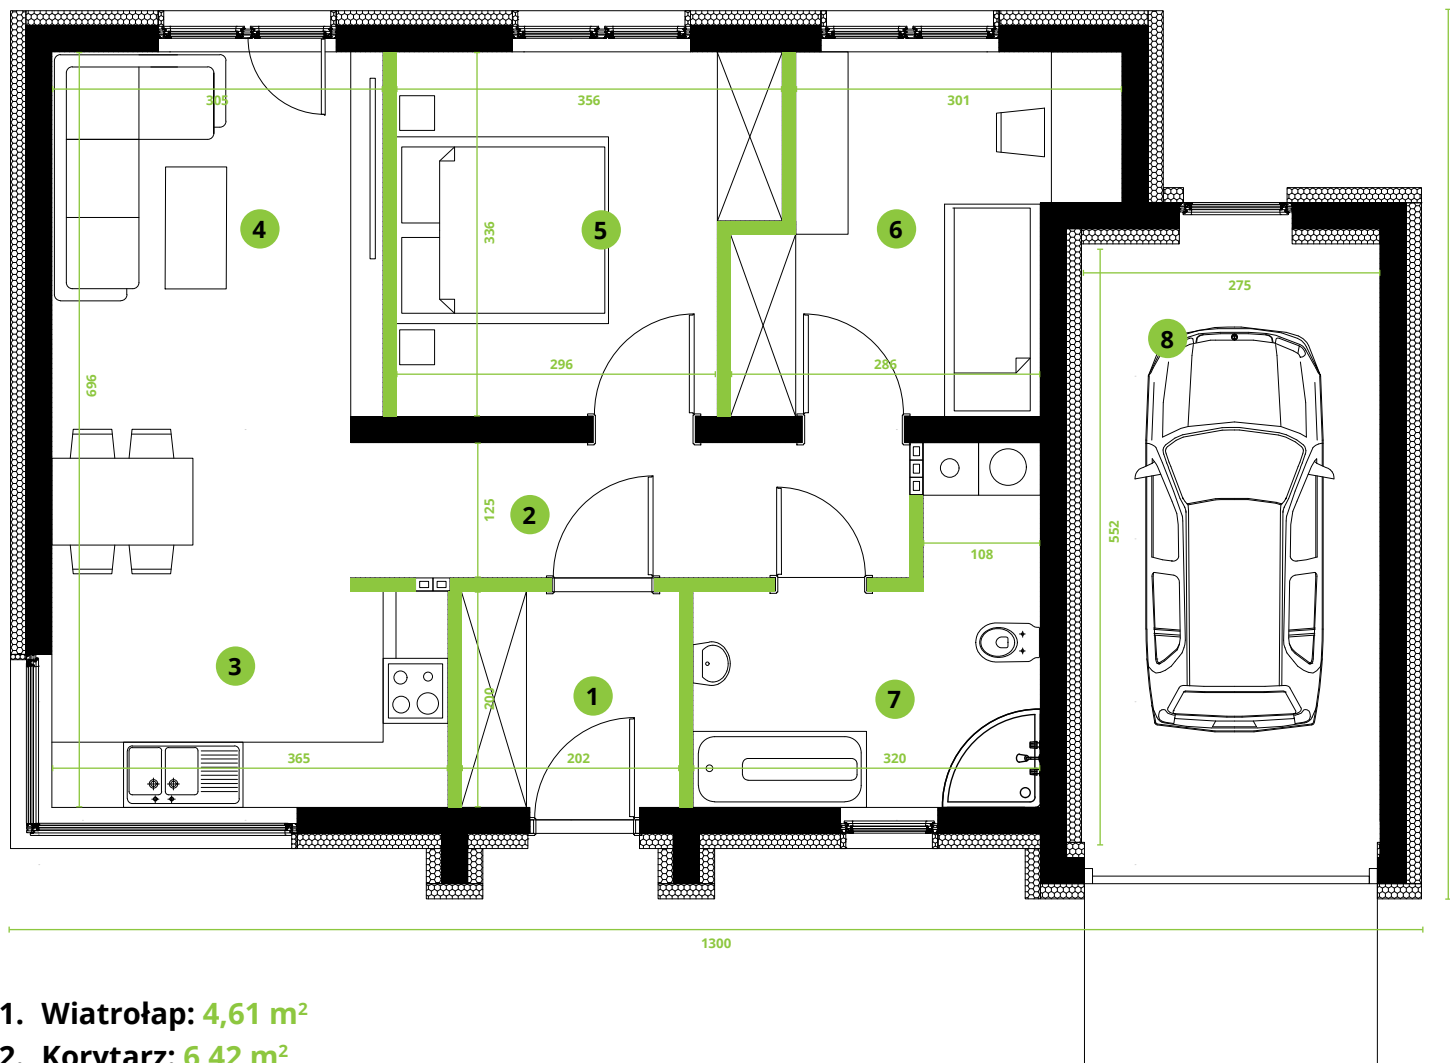

1. Wiatrołap: 4,61 m²
2. Korytarz: 6,42 m²
3. Kuchnia z jadalnią: 11,10 m²
4. Salon: 10,26 m²
5. Pokój: 10,89 m²
6. Pokój: 9,63 m²
7. Łazienka: 7,86 m²
8. Garaż: 15,41 m²

■ Ściany z możliwością demontażu

■ Ściany zewnętrzne i elementy konstrukcji



Van Looy Łukasz Sołtysiak
ul. Boh. II Wojny Światowej 15
62-590 Golina
NIP 665-255-17-98

Biuro Obsługi Klienta
ul. Spółdzielców 3, pok. 320
62-510 Konin

www.vanlooy.pl




Dom 14

Pow. użytkowa: 60,77 m²
Garaż: 15,41 m²
Poddasze: 4,92 m²

RZUT PODDASZA (OPCJONALNE)

Obrys poddasza pokazany na wysokości 60cm.

Obrys powierzchni o wysokości powyżej 180cm pokazany przerywaną linią.

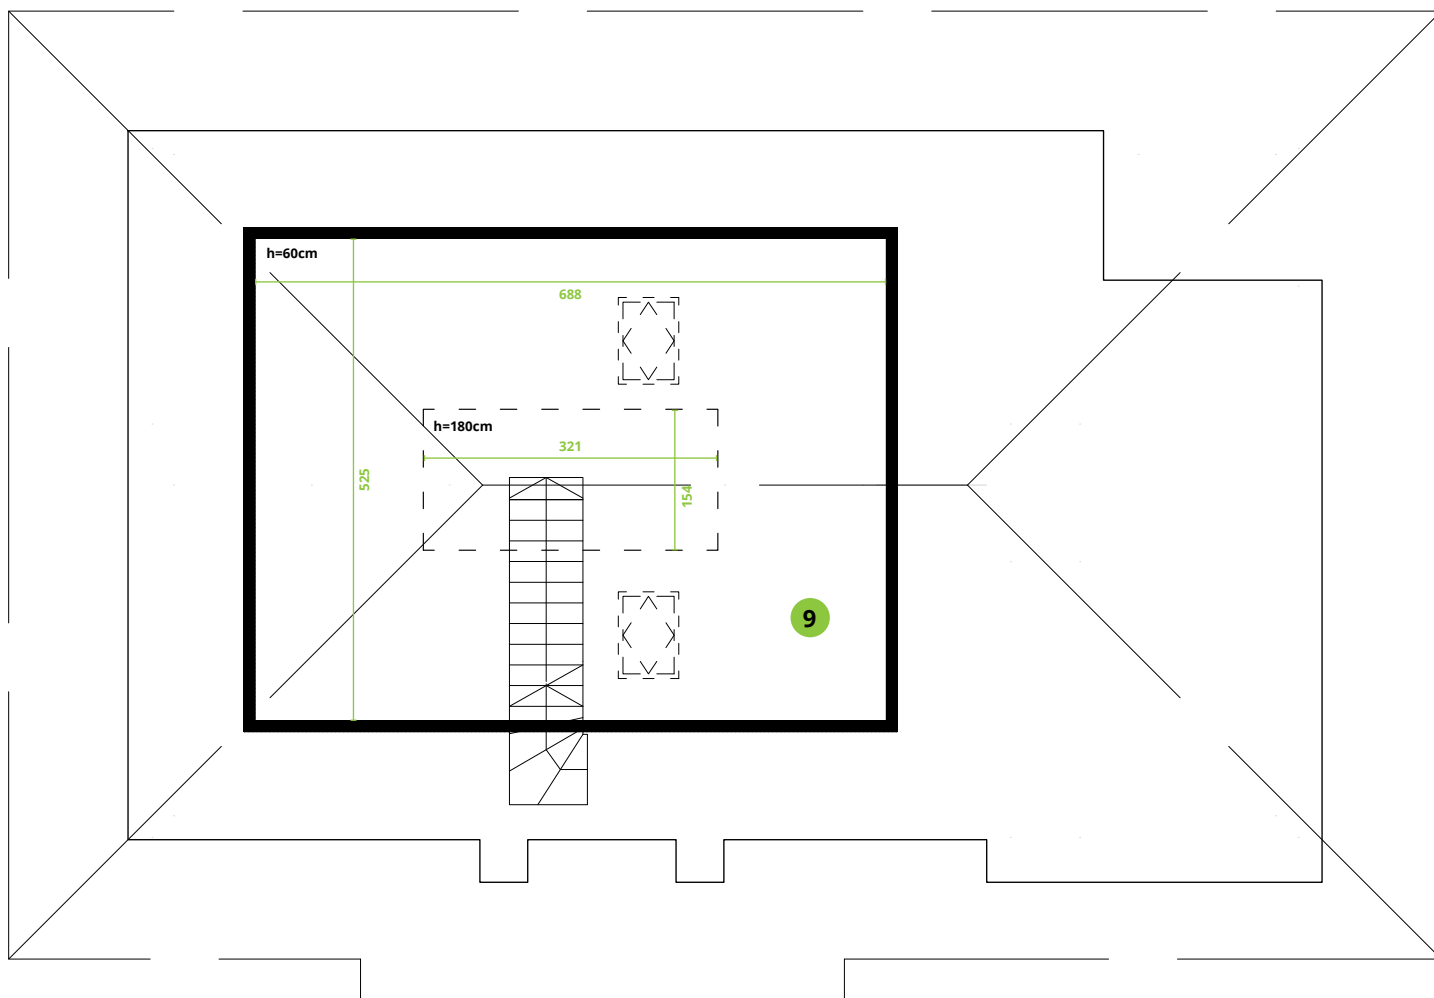

9. Poddasze: 4,92 m^{2*}

*Powierzchnia użytkowa, liczona dla wysokości w świetle min. 180cm

Ściany z możliwością demontażu

Ściany zewnętrzne i elementy konstrukcji



Van Looy Łukasz Sołtysiak
ul. Boh. II Wojny Światowej 15
62-590 Golina
NIP 665-255-17-98

Biuro Obsługi Klienta
ul. Spółdzielców 3, pok. 320
62-510 Konin

www.vanlooy.pl