




Dom 1

Pow. użytkowa: 64,57 m²
Garaż: 17,61 m²
Poddasze: 9,46 m²

RZUT PARTERU

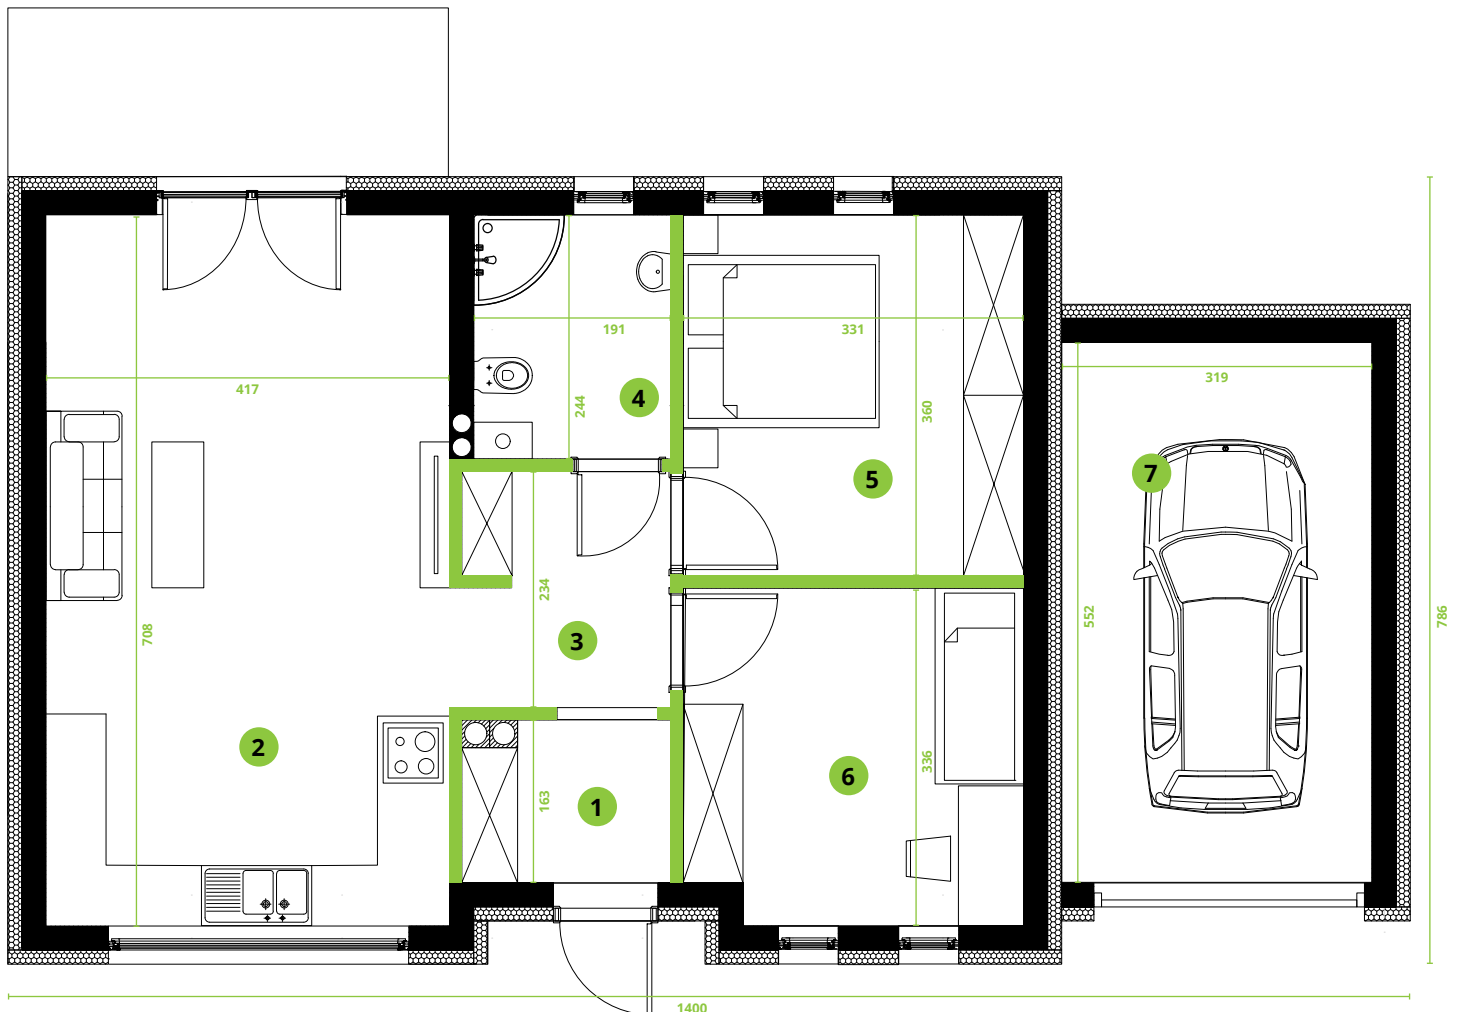

1. Wiatrołap: 3,11 m²
2. Salon z aneksem kuchennym: 29,52 m²
3. Korytarz: 4,47 m²
4. Łazienka: 4,66 m²
5. Pokój: 11,92 m²
6. Pokój: 10,89 m²
7. Garaż: 17,61 m²

Ściany z możliwością demontażu

Ściany zewnętrzne i elementy konstrukcji



Van Looy Łukasz Sołtysiak
ul. Boh. II Wojny Światowej 15
62-590 Golina
NIP 665-255-17-98

Biuro Obsługi Klienta
ul. Spółdzielców 3, pok. 320
62-510 Konin

www.vanlooy.pl




Dom 1

Pow. użytkowa: 59,95 m²
Garaż: 16,99 m²
Poddasze: 9,46 m²

RZUT PODDASZA (OPCJONALNE)

Obrys poddasza pokazany na wysokości 60cm.

Obrys powierzchni o wysokości powyżej 180cm pokazany przerywaną linią.

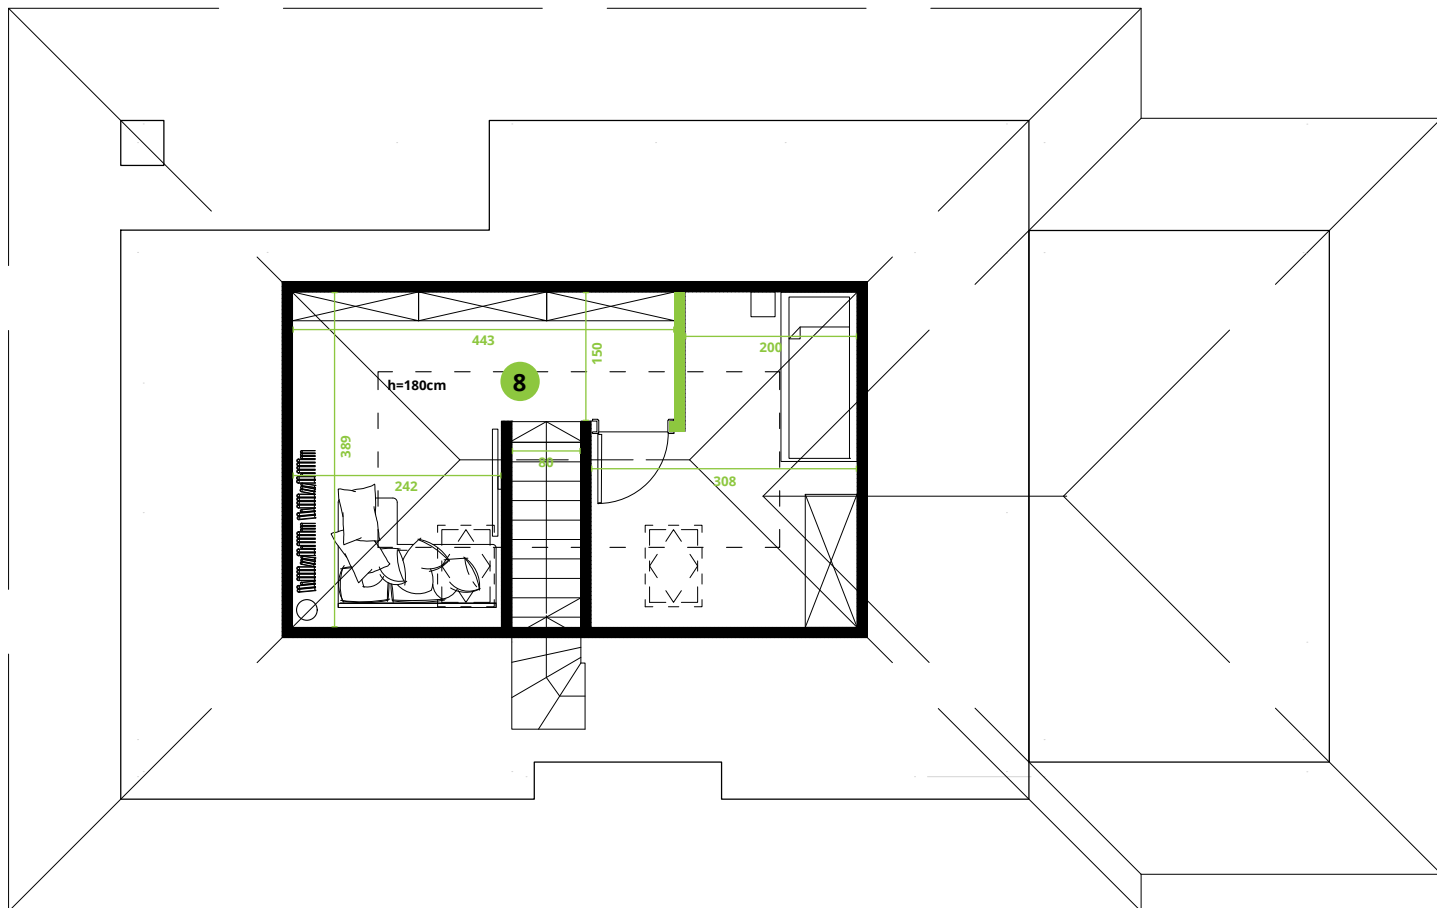

8. Poddasze: 9,46 m²*

*Powierzchnia użytkowa, liczona dla wysokości w świetle min. 180cm

Ściany z możliwością demontażu

Ściany zewnętrzne i elementy konstrukcji



Van Looy Łukasz Sołtysiak
ul. Boh. II Wojny Światowej 15
62-590 Golina
NIP 665-255-17-98

Biuro Obsługi Klienta
ul. Spółdzielców 3, pok. 320
62-510 Konin

www.vanlooy.pl