




Bartek

Pow. użytkowa: 107,64 m²
Garaż: 19,80 m²

RZUT PARTERU

1. Wiatrołap: 3,99 m²
2. Spizarnia: 4,04 m²
3. Pokój: 15,08 m²
4. Garderoba: 6,50 m²
5. Pokój: 13,79 m²
6. Pokój: 9,38 m²
7. Łazienka: 6,70 m²
8. Pokój dzienny: 18,67 m²
9. Kuchnia: 18,34 m²
10. Komunikacja: 11,15 m²
11. Garaż: 19,80 m²

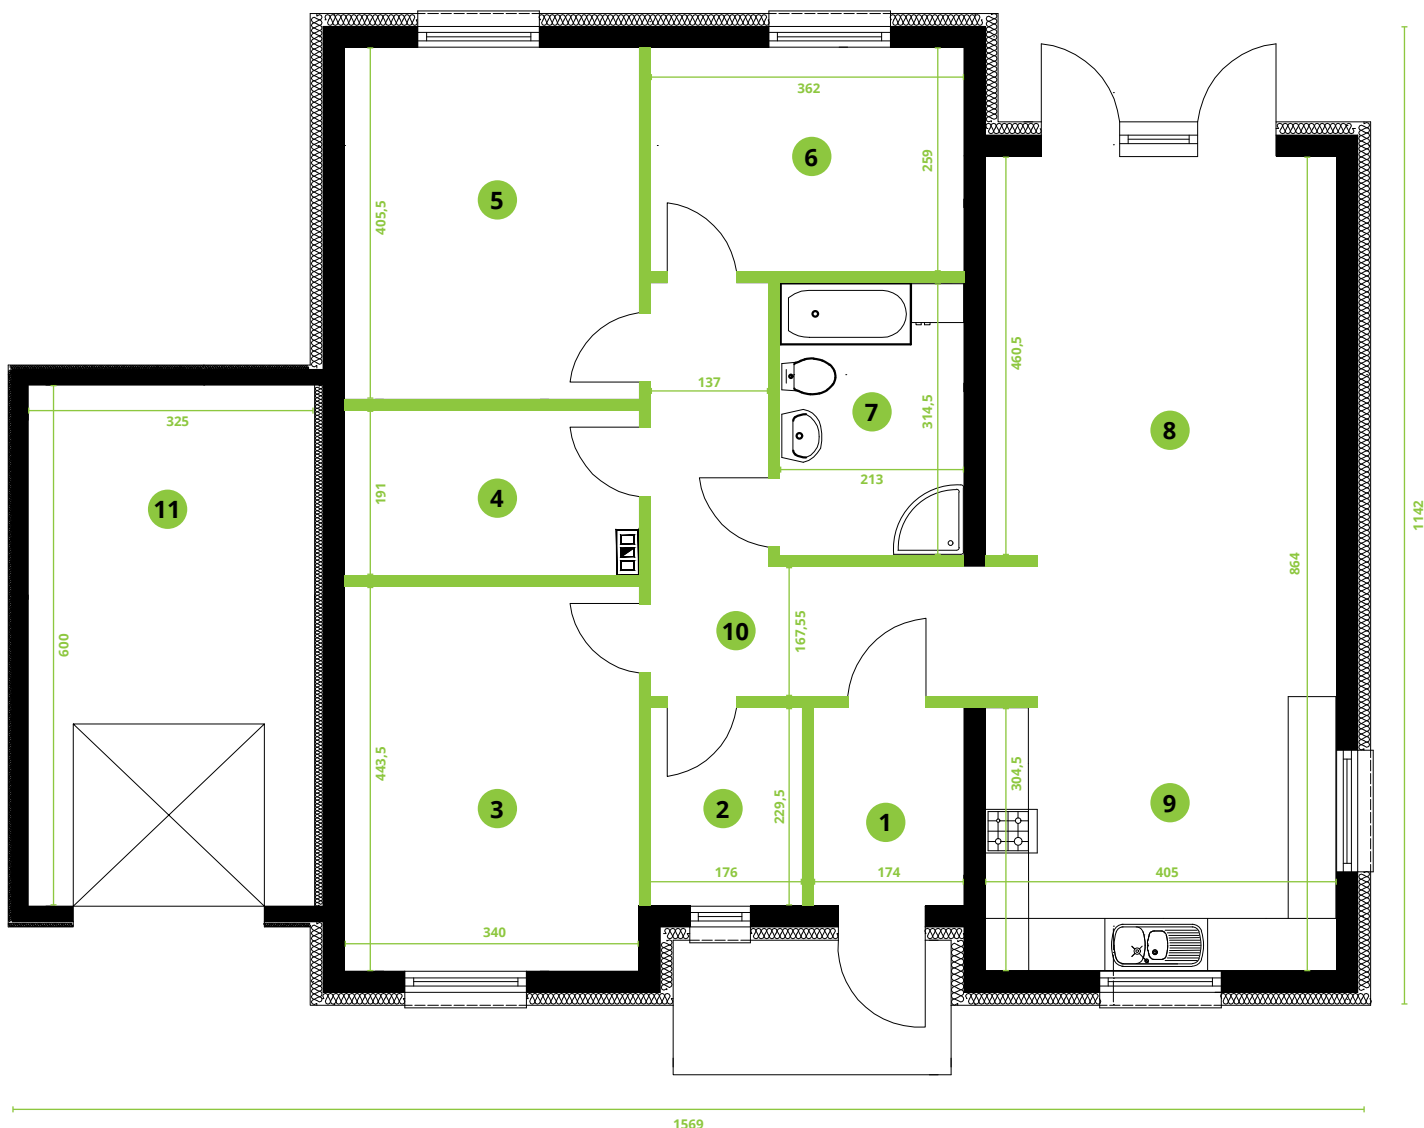

Ściany z możliwością demontażu

Ściany zewnętrzne i elementy konstrukcji



Van Looy Łukasz Sołtysiak
ul. Boh. II Wojny Światowej 15
62-590 Golina
NIP 665-255-17-98

Biuro Obsługi Klienta
ul. Spółdzielców 3, pok. 320
62-510 Konin

www.vanlooy.pl