




Karol + garaż

Pow. użytkowa: 77,56 m²
Garaż: 19,80 m²

RZUT PARTERU

1. Wiatrołap: 3,54 m²
2. Kuchnia: 11,60 m²
3. Pokój dzienny: 18,83 m²
4. Pokój: 9,03 m²
5. Pokój: 11,60 m²
6. Pokój: 10,98 m²
7. Łazienka: 5,31 m²
8. Komunikacja: 6,67 m²
9. Garaż: 19,80 m²

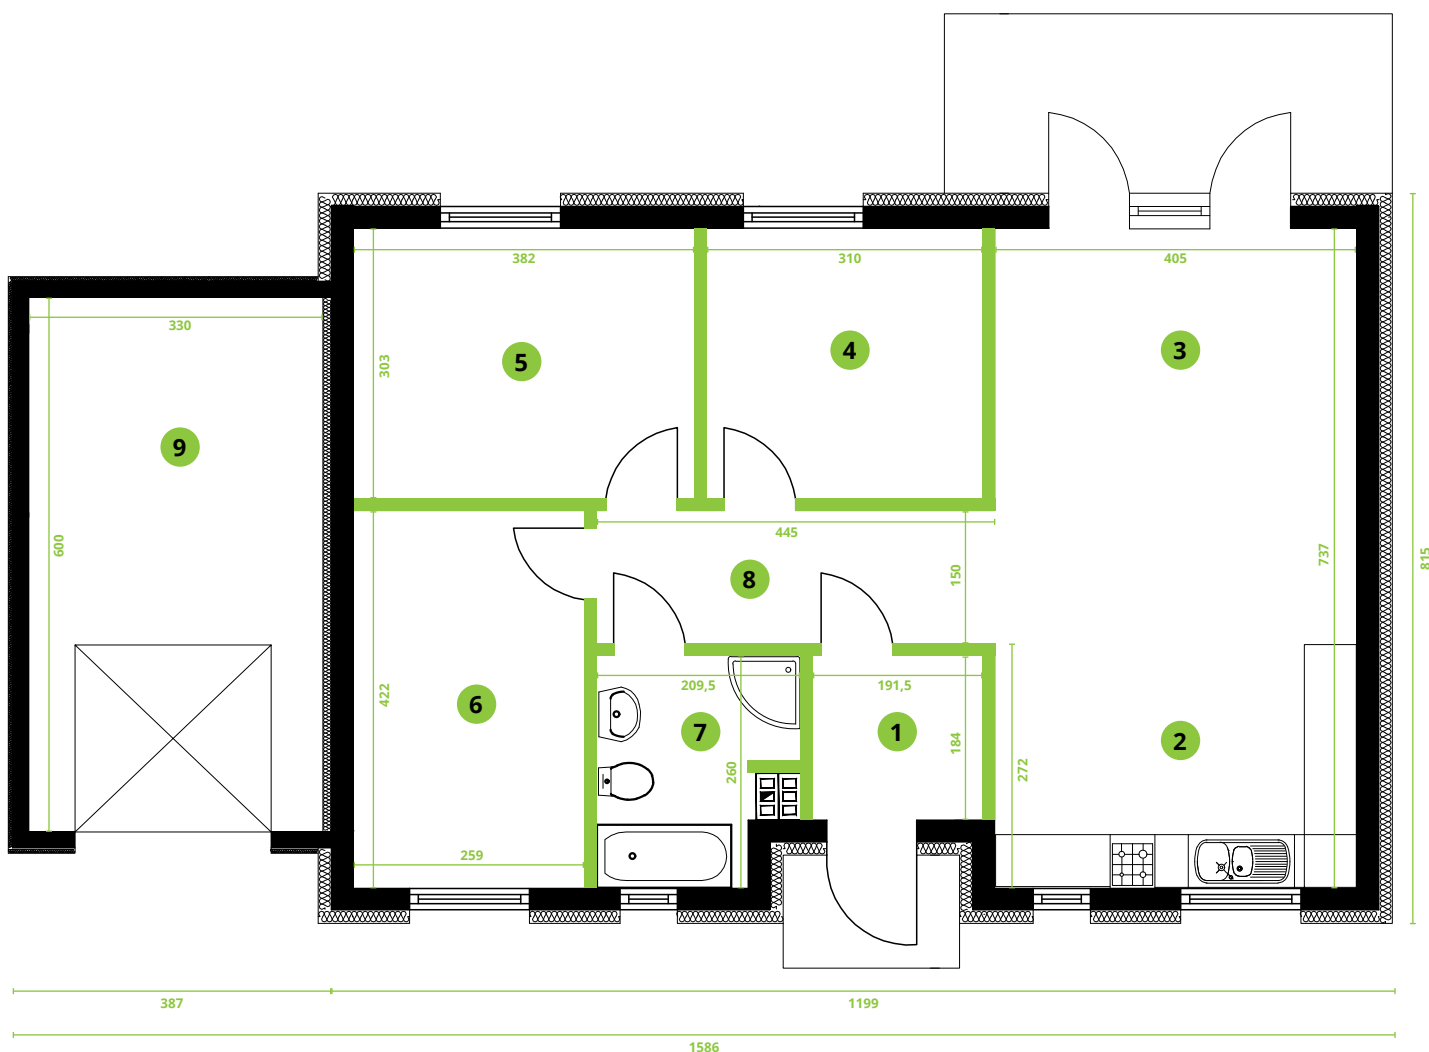

Ściany z możliwością demontażu

Ściany zewnętrzne i elementy konstrukcji



Van Looy Łukasz Sołtysiak
ul. Boh. II Wojny Światowej 15
62-590 Golina
NIP 665-255-17-98

Biuro Obsługi Klienta
ul. Spółdzielców 3, pok. 320
62-510 Konin

www.vanlooy.pl