




# Dom 13

Pow. użytkowa: 92,98 m<sup>2</sup>  
Garaż: 20,53 m<sup>2</sup>  
Poddasze: 20,00 m<sup>2</sup>

## RZUT PARTERU

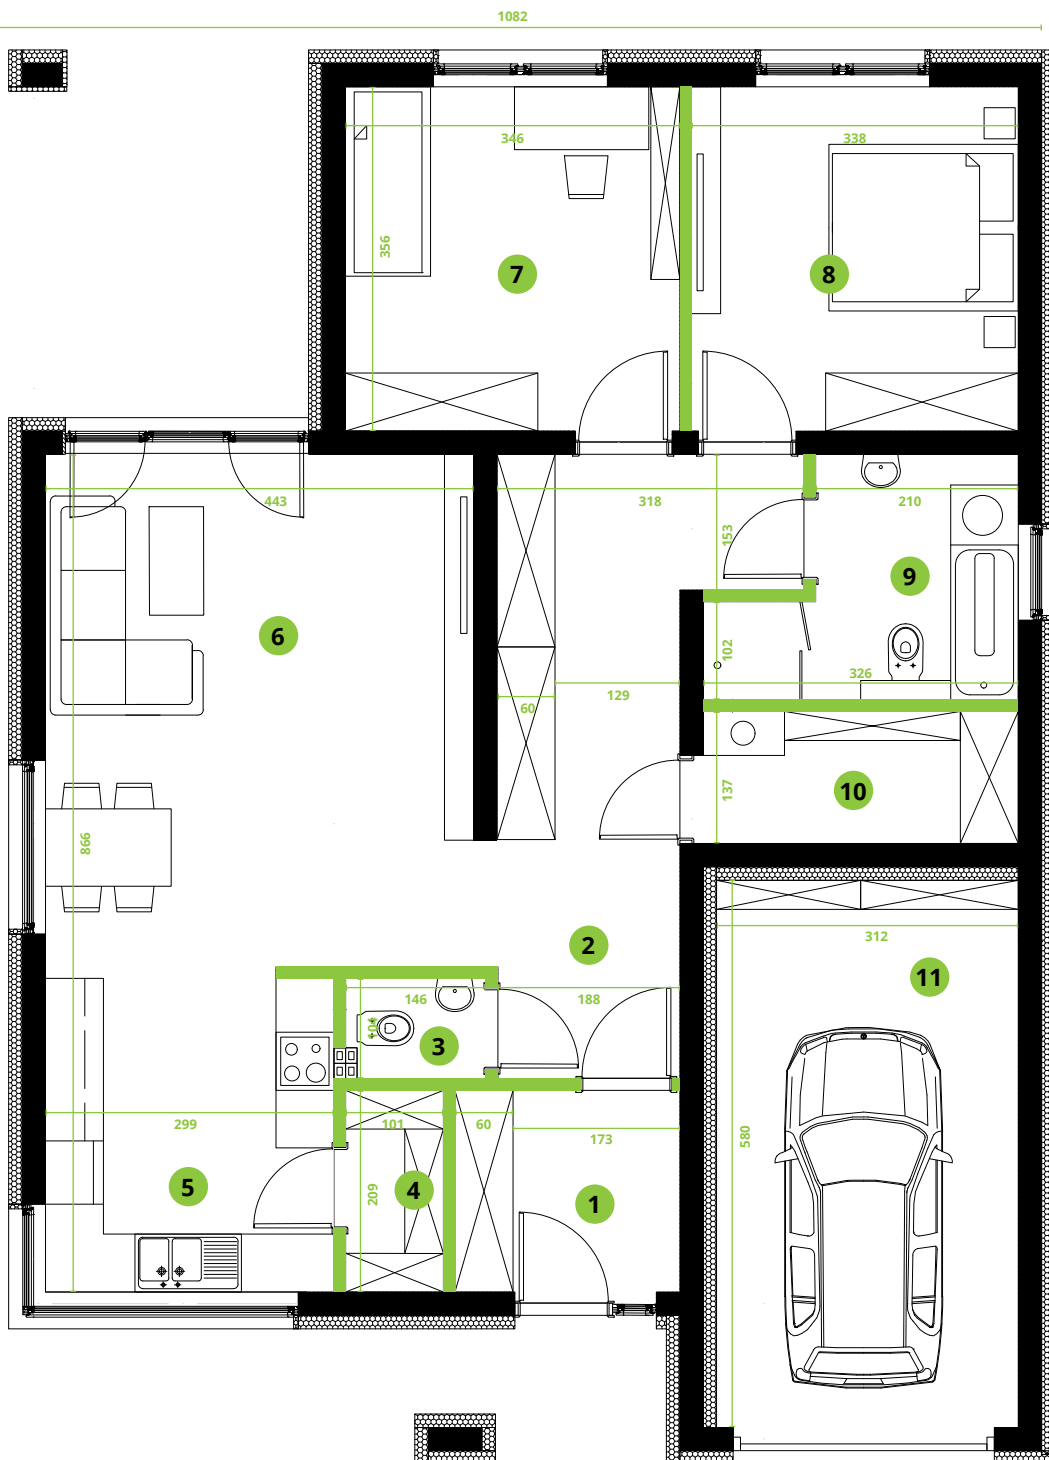

1. Wiatrołap: 4,85 m<sup>2</sup>
2. Korytarz: 13,15 m<sup>2</sup>
3. WC: 1,51 m<sup>2</sup>
4. Spizarnia: 2,11 m<sup>2</sup>
5. Kuchnia: 9,67 m<sup>2</sup>
6. Salon z jadalnią: 26,40 m<sup>2</sup>
7. Pokój: 12,31 m<sup>2</sup>
8. Pokój: 12,03 m<sup>2</sup>
9. Łazienka: 6,50 m<sup>2</sup>
10. Kotłownia: 4,45 m<sup>2</sup>
11. Garaż: 20,53 m<sup>2</sup>

Ściany z możliwością demontażu

Ściany zewnętrzne i elementy konstrukcji



Van Looy Łukasz Sołtysiak  
ul. Boh. II Wojny Światowej 15  
62-590 Golina  
NIP 665-255-17-98

Biuro Obsługi Klienta  
ul. Spółdzielców 3, pok. 320  
62-510 Konin

[www.vanlooy.pl](http://www.vanlooy.pl)




# Dom 13

Pow. użytkowa: 92,98 m<sup>2</sup>  
Garaż: 20,53 m<sup>2</sup>  
Poddasze: 20,00 m<sup>2</sup>

## RZUT PODDASZA (OPCJONALNE)

Obrys poddasza pokazany na wysokości 60cm.

Obrys powierzchni o wysokości powyżej 180cm pokazany przerywaną linią.

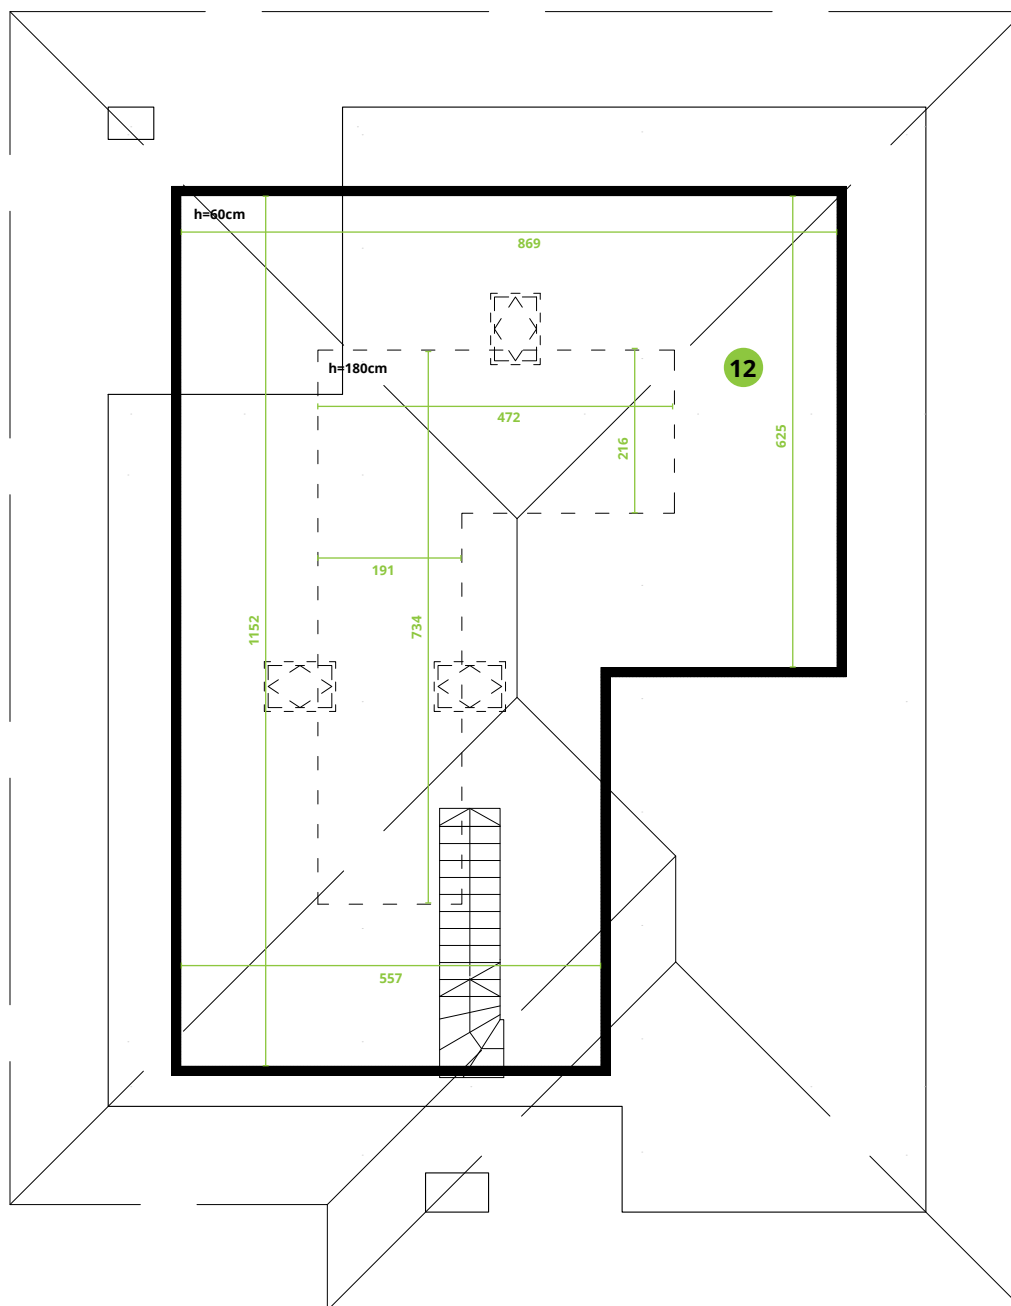

### 12. Poddasze: 20,00 m<sup>2\*</sup>

\*Powierzchnia użytkowa, liczona dla wysokości w świetle min. 180cm

■ Ściany z możliwością demontażu

■ Ściany zewnętrzne i elementy konstrukcji



Van Looy Łukasz Sołtysiak  
ul. Boh. II Wojny Światowej 15  
62-590 Golina  
NIP 665-255-17-98

Biuro Obsługi Klienta  
ul. Spółdzielców 3, pok. 320  
62-510 Konin

[www.vanlooy.pl](http://www.vanlooy.pl)